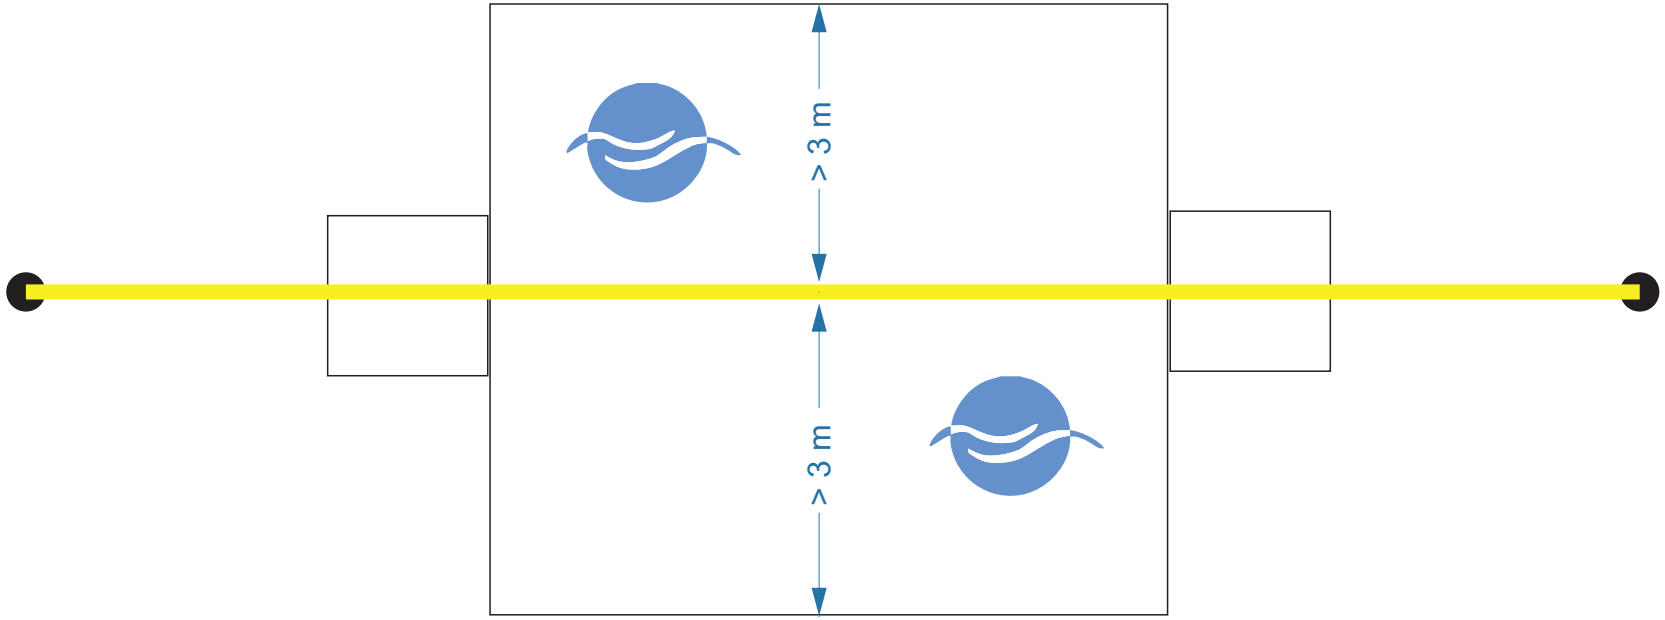
> 3 m
> 3 m

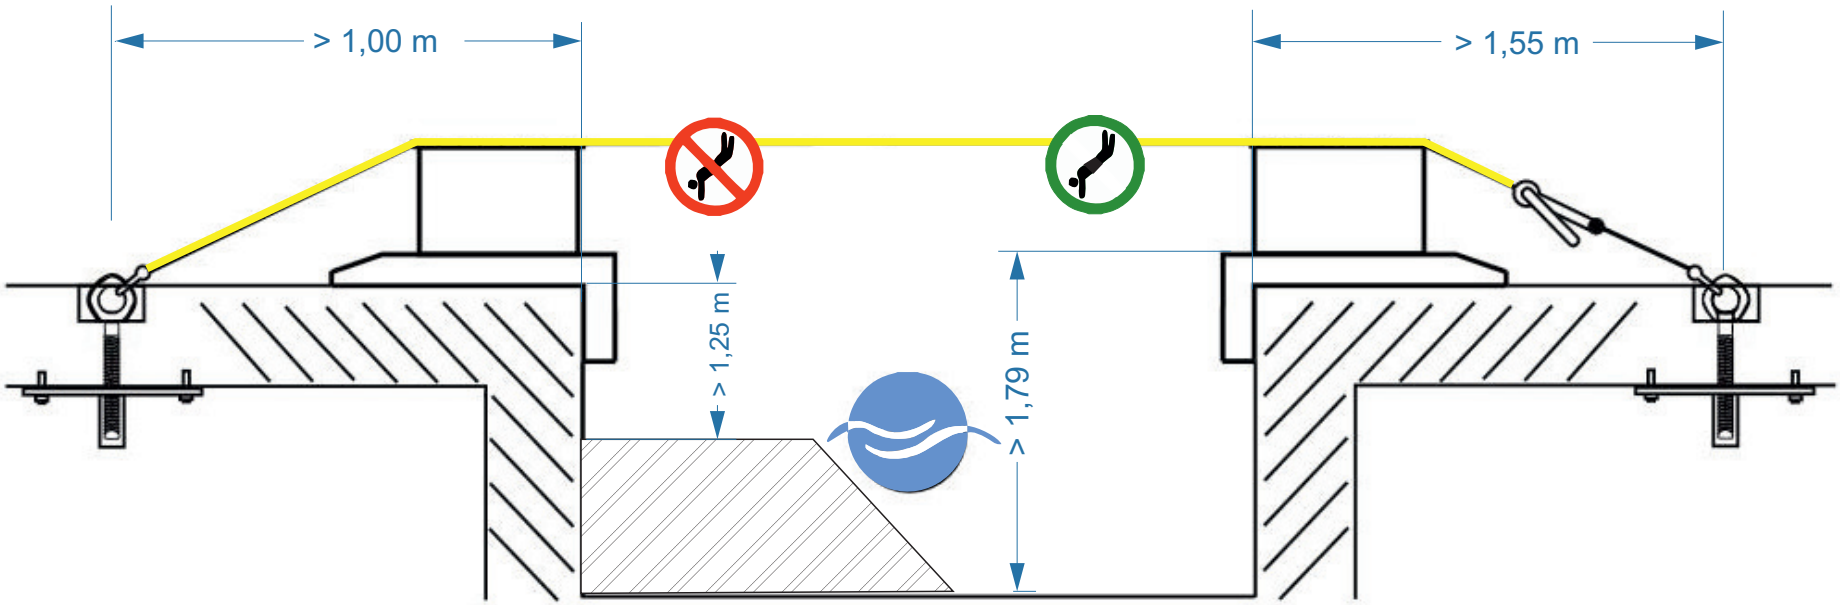
> 1,00 m
> 1,55 m
> 1,25 m
> 1,79 m