



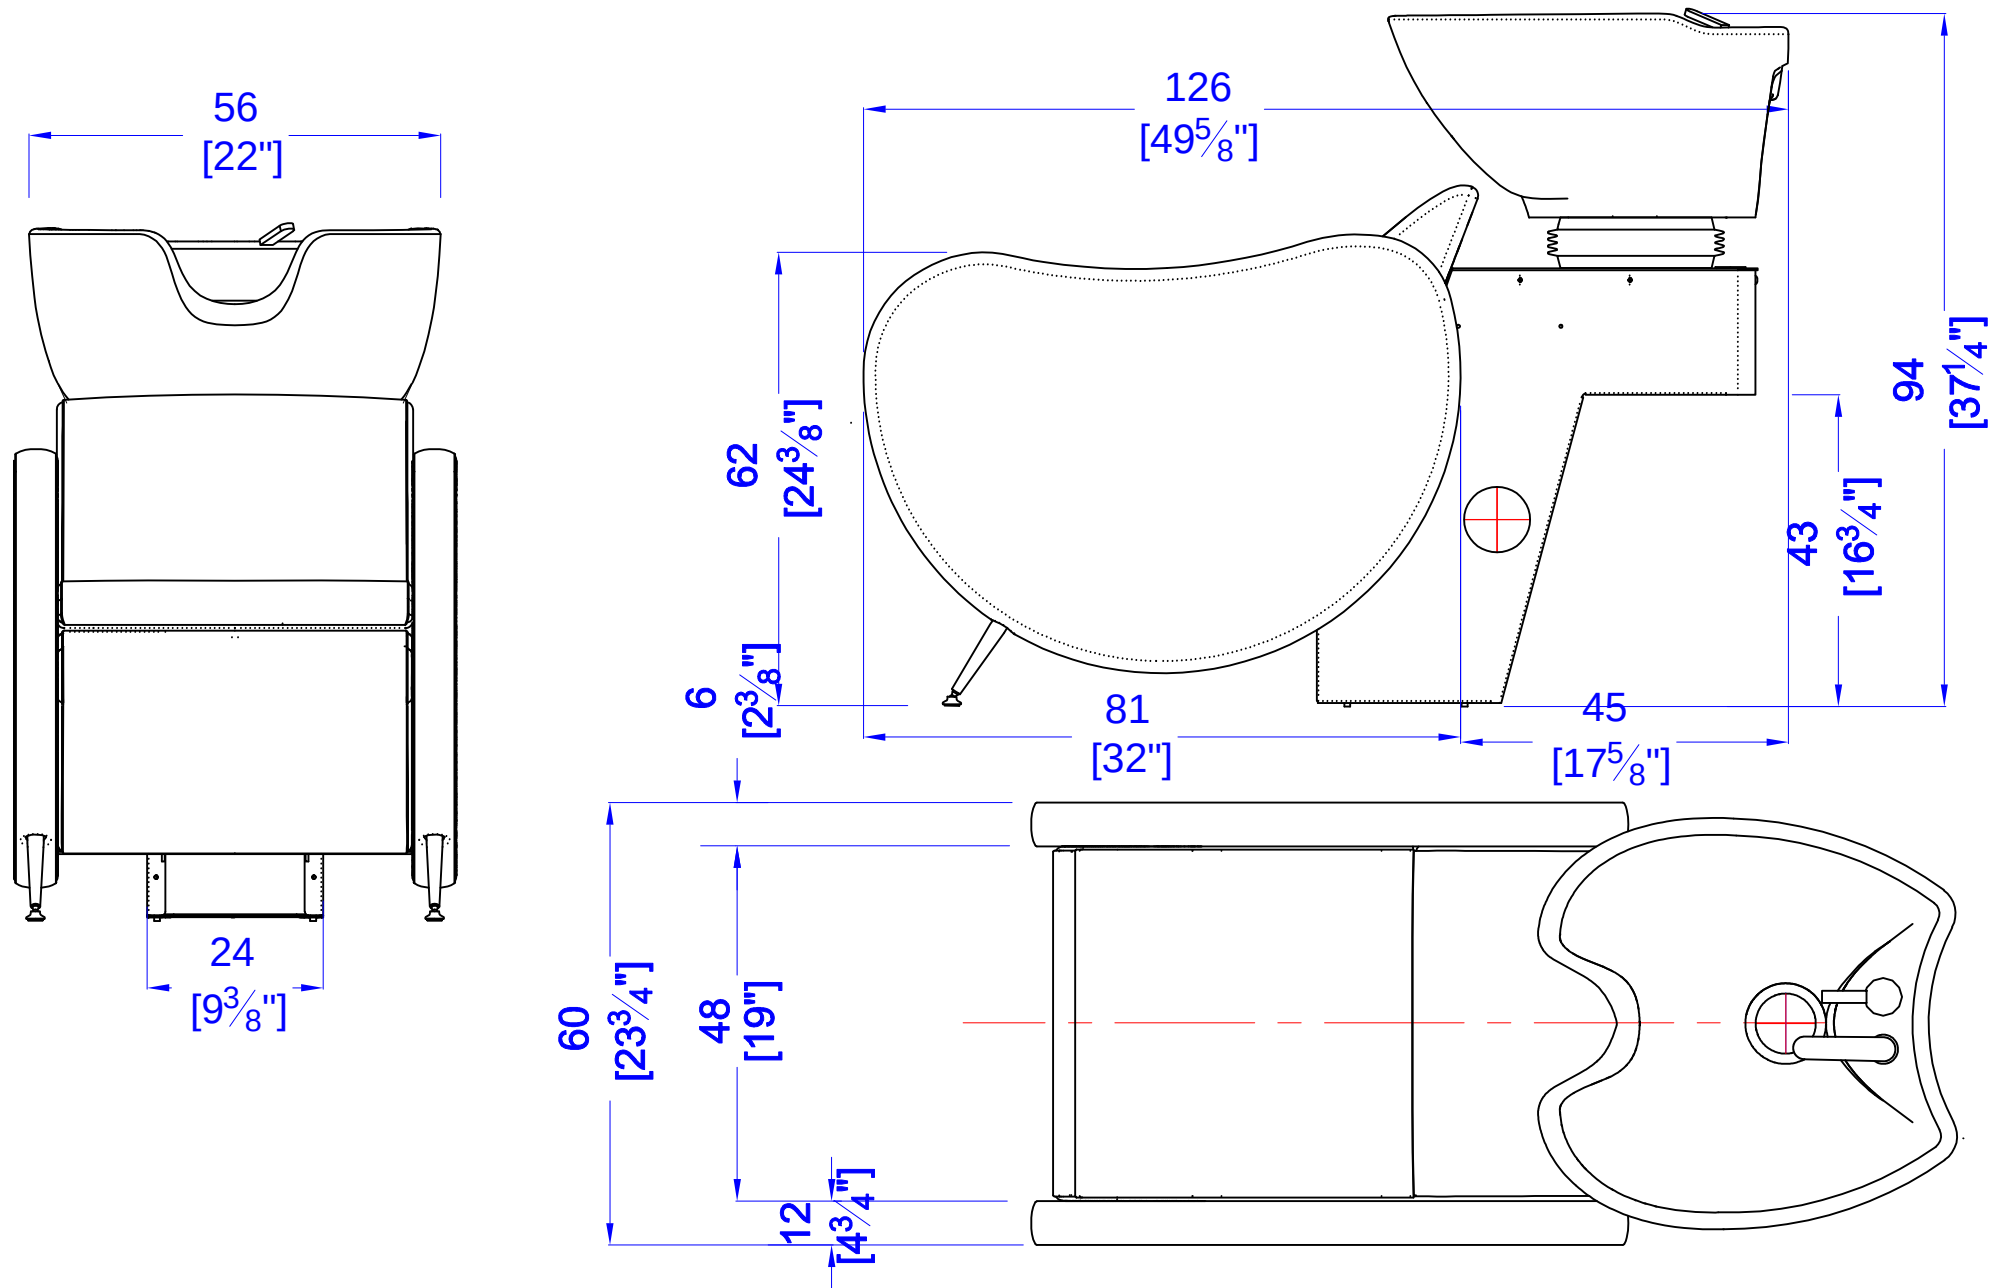

dimensioni Art. GSMW001BN lavaggio MAMBO WASH BASIC 1 POSTO scala 1:20
 dimensions Art. GSMW001BN backwash MAMBO WASH BASIC 1 SEAT scale 1:20

formato


A4

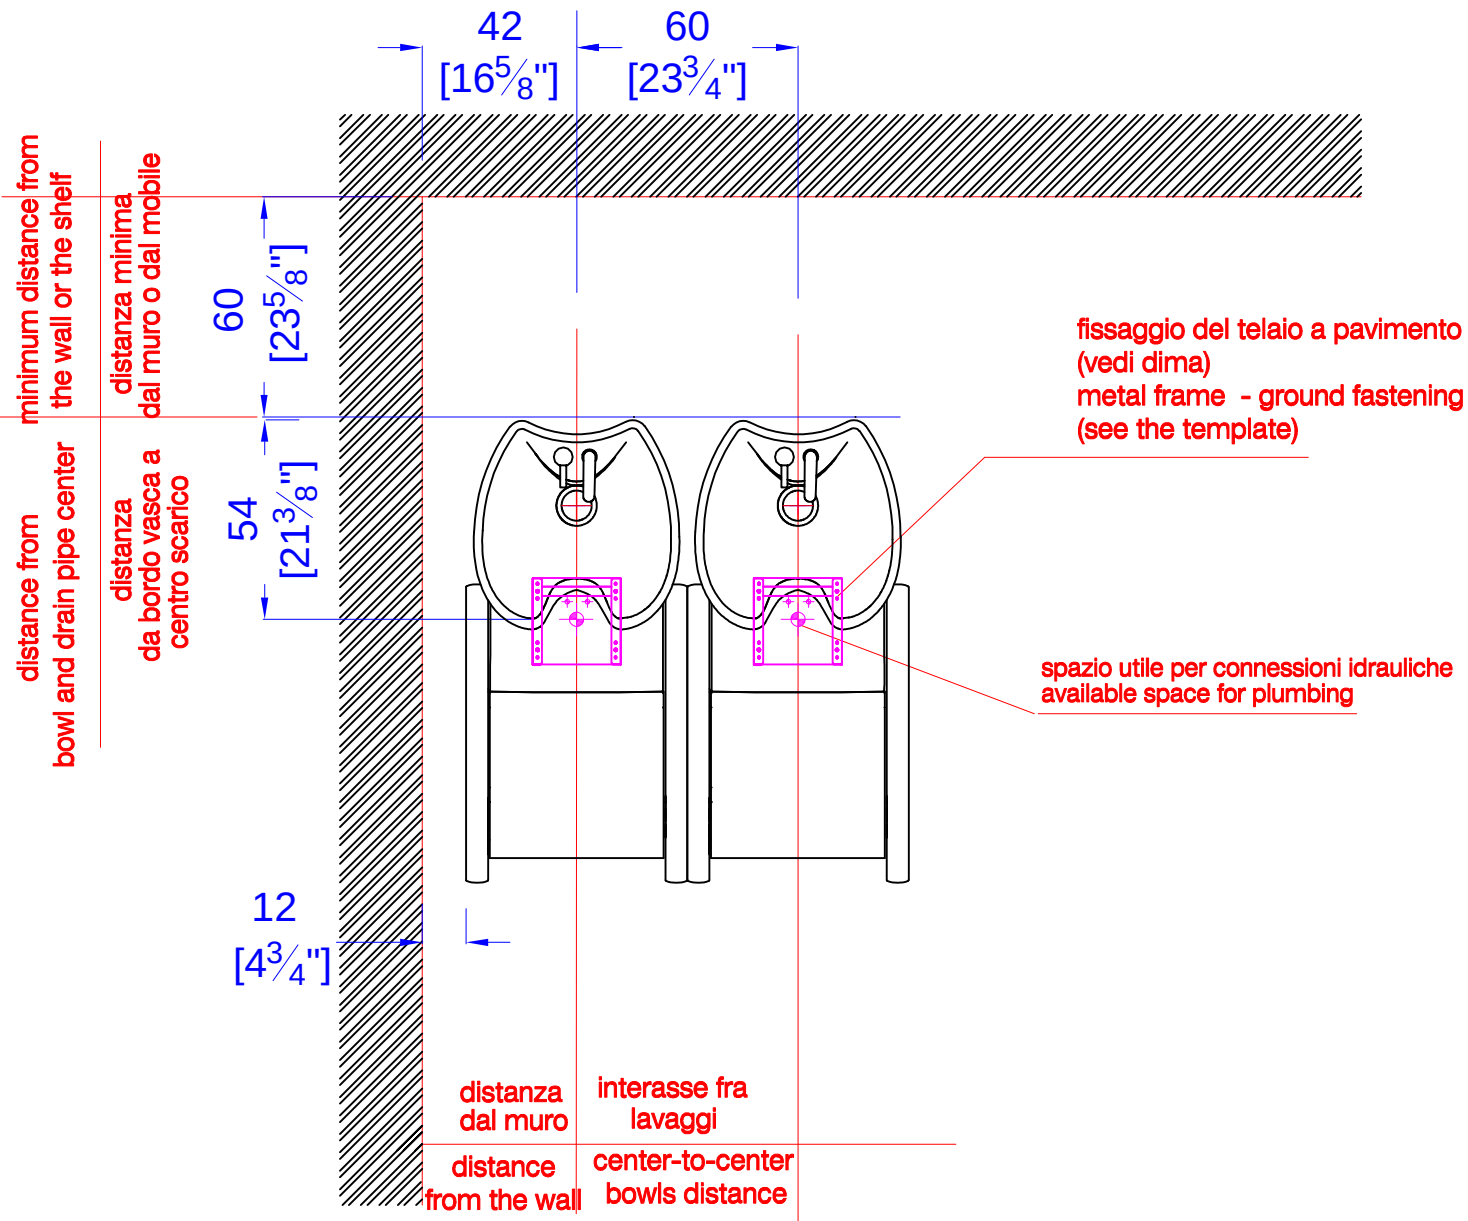

impianti idraulici a pavimento Art. GSMW011BN lavaggio MAMBO WASH ELECTRIC 1 POSTO scala 1:20
 floor plumbing Art. GSMW011BN backwash MAMBO WASH ELECTRIC 1 SEAT scale 1:20

formato

A4

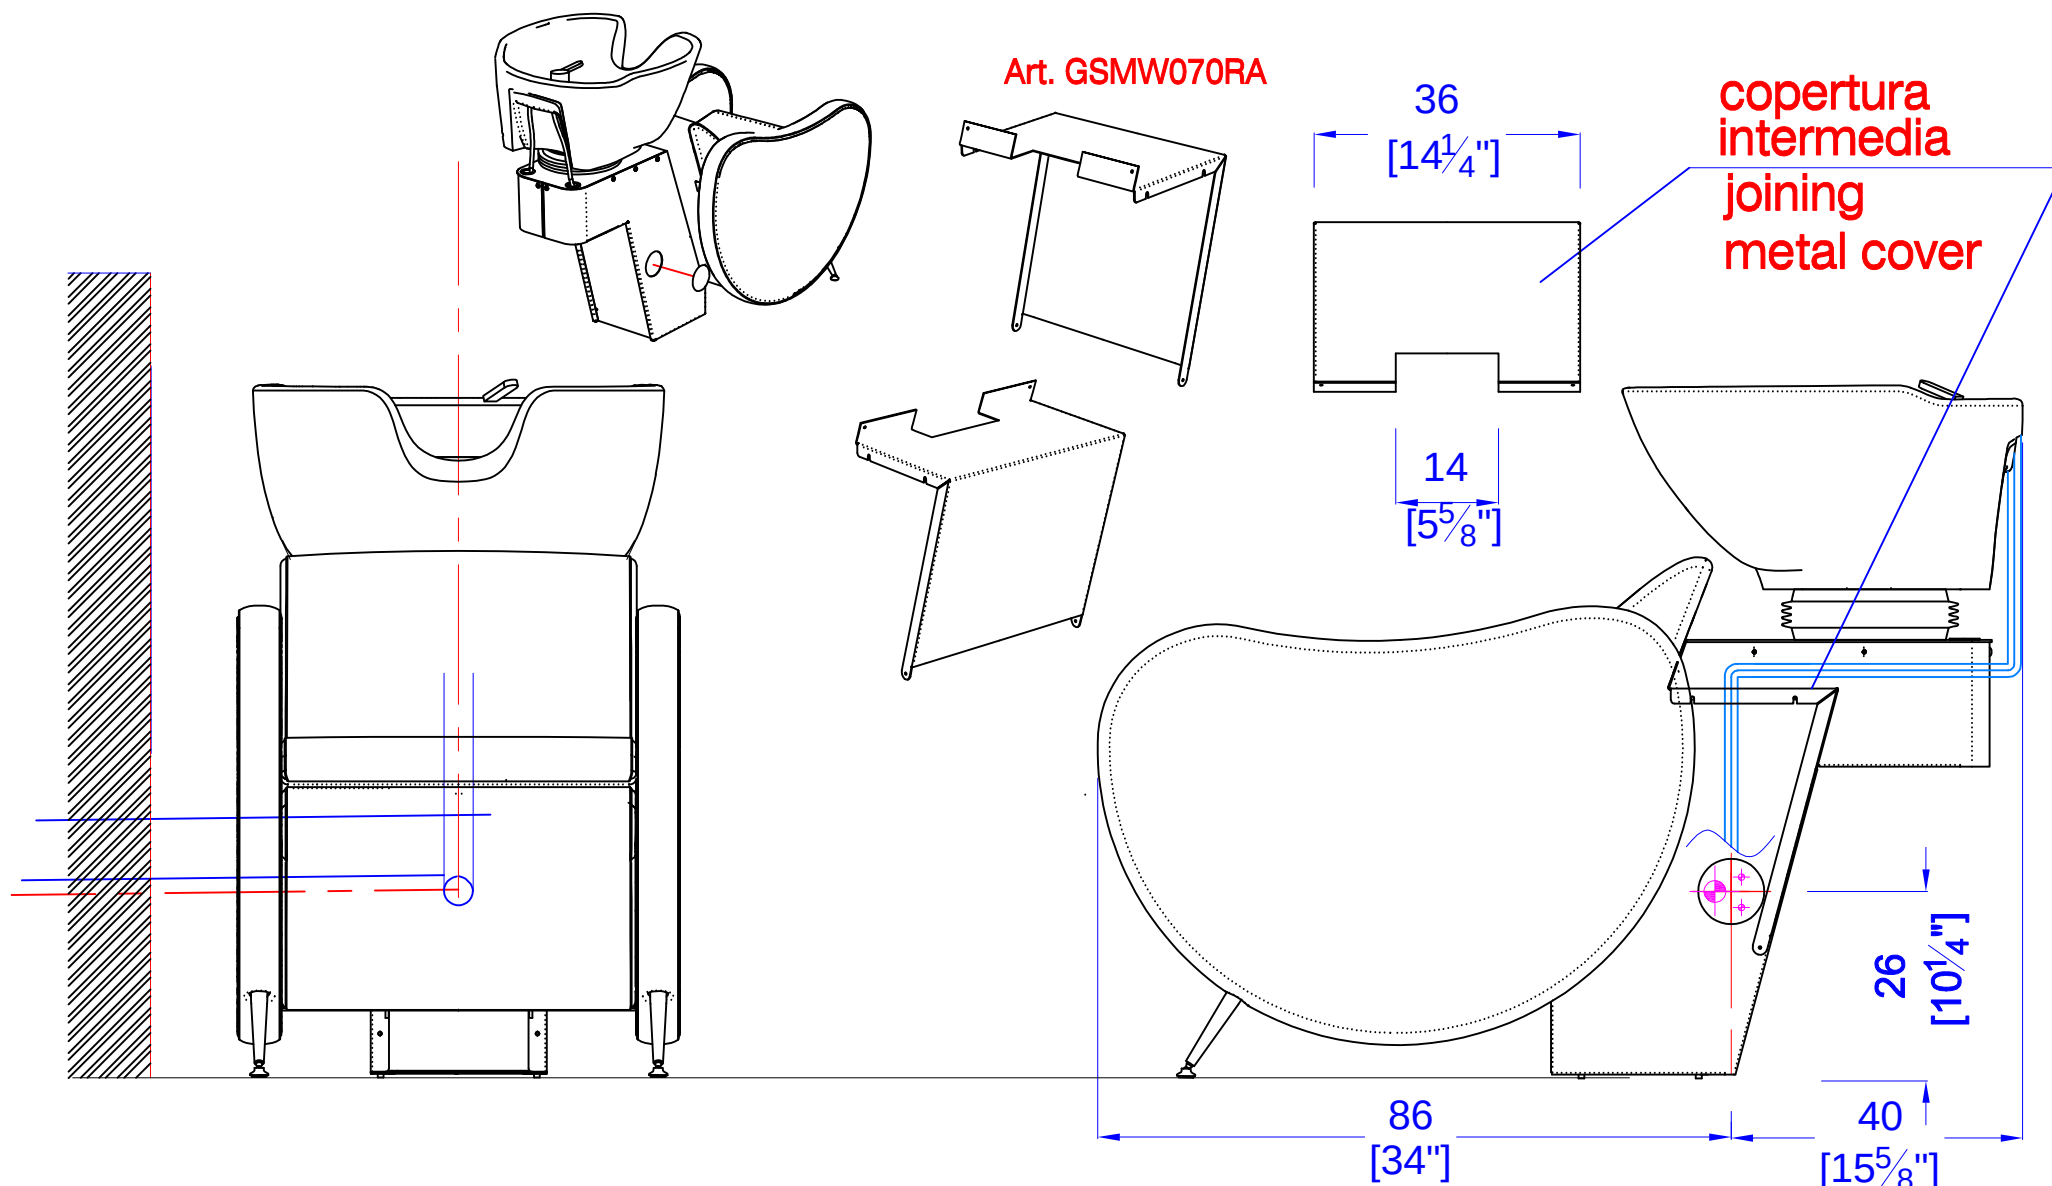

posare il tubo di scarico con pendenza minima di 1 cm per metro di lunghezza to lay down the drain pipe on the slant (minimum 1 cm per meter)


h. foro per scarico a parete hole height for wall plumbing



impianti idraulici a parete Art. GSMW011BN lavaggio MAMBO WASH BASIC 1 POSTO scala 1:10
plumbing Art. GSMW001BN backwash MAMBO WASH BASIC 1 SEAT scale 1:10

formato


A4

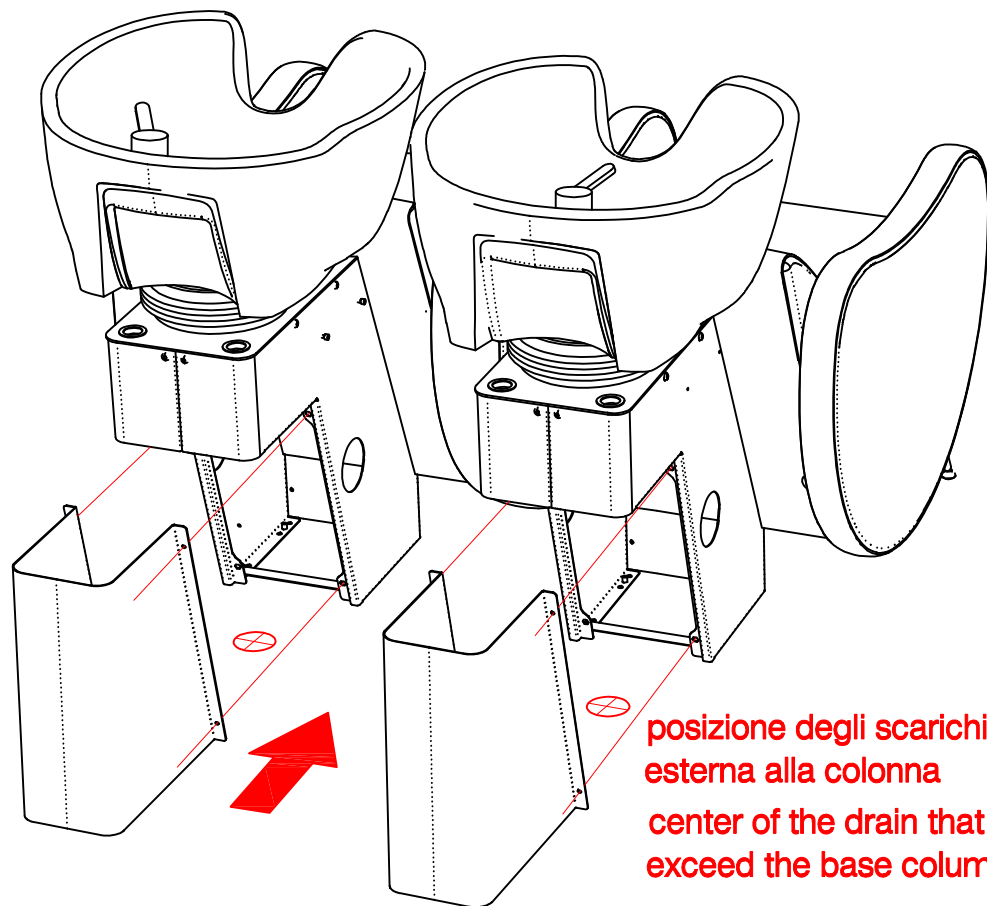

fissare la copertura posteriore allungata
, mediante viti, alla battuta della colonna
fix with screws the extended rear cover
to the frame of the column

posizione degli scarichi
esterna alla colonna
center of the drain that
exceed the base column area

NOTA BENE: la copertura posteriore allungata
è opzionale, non inclusa nel lavaggio
PLEASE NOTE: the extended rear covering
is on demand, not included in the backwash

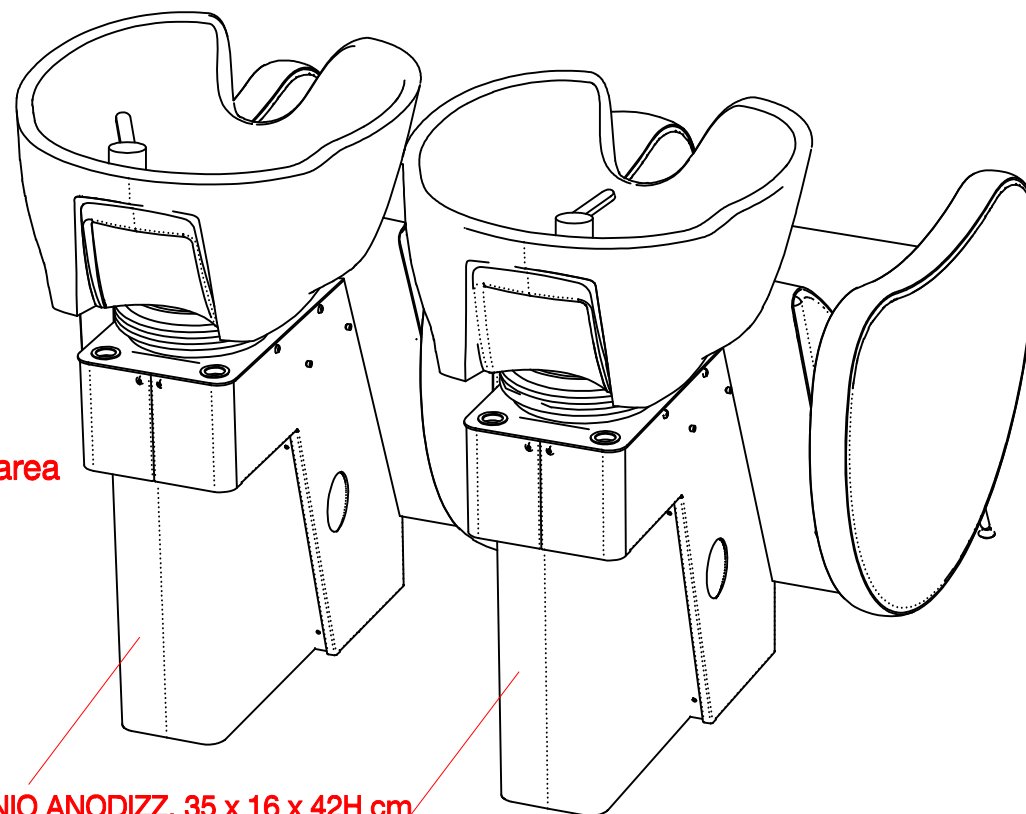

GSMW072RA COPRITUBI VERTICALE ALLUMINIO ANODIZZ. 35 x 16 x 42H cm
GSMW072RA ALUMINIUM VERTICAL HYDRAULIC HOSES COVER 35 x 16 x 42H cm



copertura posteriore allungata (opzionale) Art. GSMW011BN lavaggio MAMBO WASH BASIC 1 POSTO scala 1:20
extended rear covering (on demand) Art. GSMW001BN backwash MAMBO WASH BASIC 1 SEAT scale 1:20

formato

A4

