







FÖRKLARINGAR

-  PENDLAD ARMATUR
-  DOWNLIGHT
-  KRONSTRÖMSTÄLLARE, ÅTERFJÄDRANDE
-  ND1 NÄRVARODETEKTOR
ELECTRON, ART.NR: PD00E01KNX
- KNX - KABEL, KNX
-  KABEL, 3G1,5 + DALI



FUNKTIONER NÄRVARODETEKTOR:

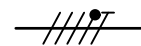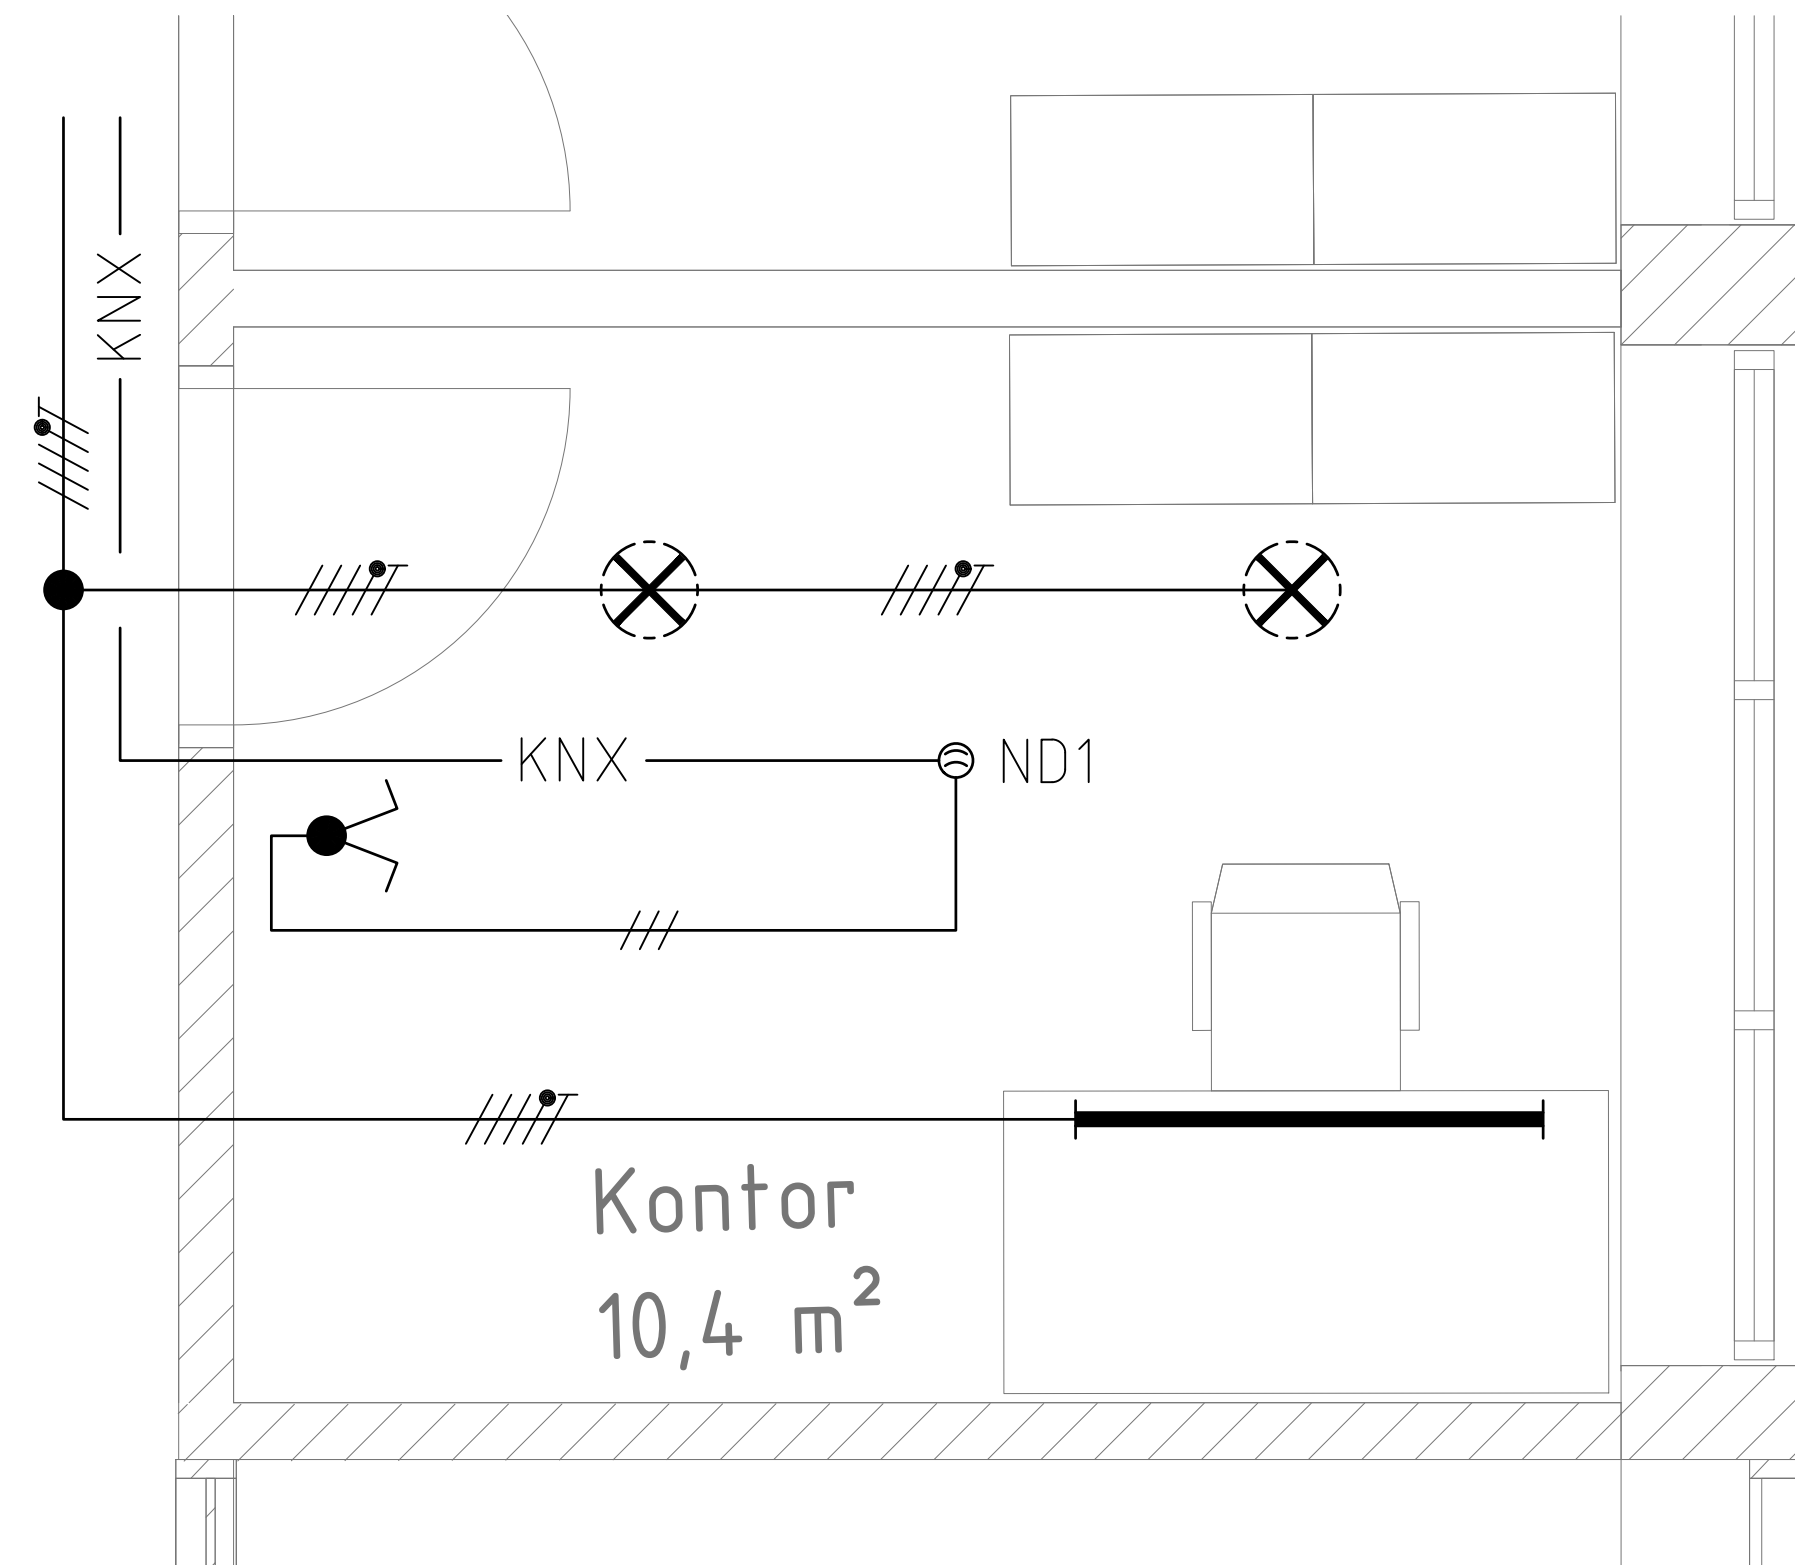FUNKTION/PROGRAMMERING:

- 5ST INDIVUELLT INSÄLLBARA STYRKANALAR
- KONSTANT LJUSREGULATOR (OBERONDE AV DE 5 STYRKANALERNA)
- 2-STEGS SLÄCKFUNKTION
- SPÄRRFUNKTION
- TRÖSKELVÄRDE FÖR LJUSSTYRKA
- 12ST FRITT KONFIGURERBARA LOGIOBJEKT
- VIRTUAL HOLDER (VIRTUELL KORTLÄSARE FÖR HOTELLRUM)
- TERMOSTATFUNKTION FÖR KLIMATSTYRNING
- INDIVUELL STYRNING FÖR VÄRME/KYLA ELLER KOMBINERAD AUTOMATISK KLIMATSTYRNING MED FÖRREGLING OCH DÖDBAND.
- STYRFUNKTION FÖR TUNABLE WHITE "CIRCADIAN DAYLIGHT RHYTHM"

DETEKTERINSOMRÅDE (DIAMETER) VID OLIKA MONTAGEHÖJD:

- MONTAGEHÖJD 2,5M = 10M
- MONTAGEHÖJD 3,0M = 12M
- MONTAGEHÖJD 3,5M = 13M
- MONTAGEHÖJD 4,0M = 14M

FÄRGER:

- PRODUKTEN FINNS I SVART OCH VITT STANDARDUTFÖRANDE
- VID PROJEKTSPECIFIKA ÖNSKEMÅL KAN PRODUKTEN LEVERAS I VALFRI KULÖR


MONTERING:

- LEVERERAS MED MONTERINGSDETALJER FÖR INFÄLLT MONTAGE
- TILLBEHÖR FÖR UTANPÅLIGGANDE MONTAGE BESTÄLLS SEPARAT


TILLBEHÖR:

- UTBYGGNADSDOSA FÖR UTANPÅLIGGANDE INSTALLTION:
ART.NR: PD00E00AC
- MONTAGERAM FÖR INFÄLLD INSTALLATION I APPARATDOSA:
ART.NR: PD00E01AC


LÄNKAR:
PRODUKTBLAD
TEKNISK MANUAL
HEMSIDA

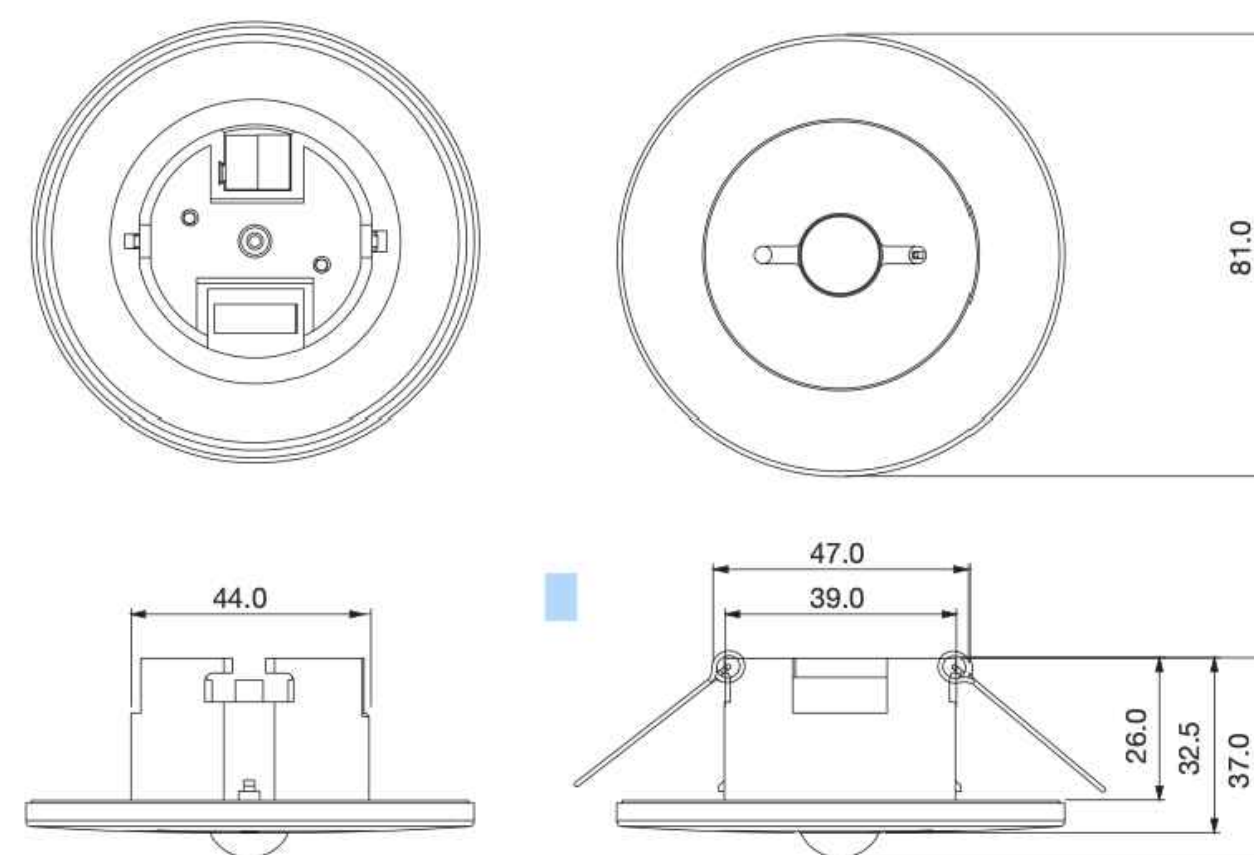


INFÄLLT MONTAGE I TAK

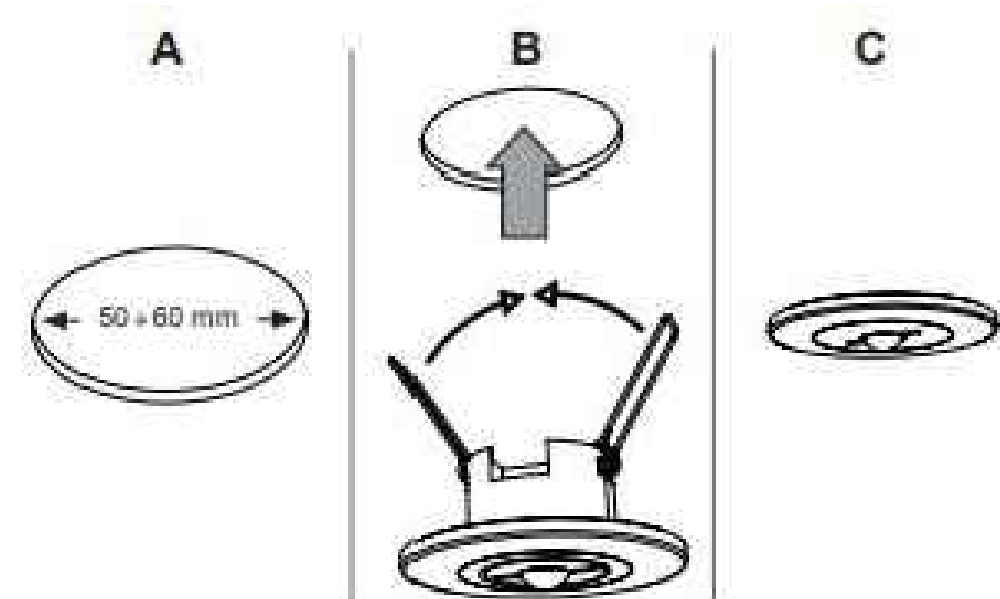

UTANPÅLIGGANDE MONTAGE I DOSA

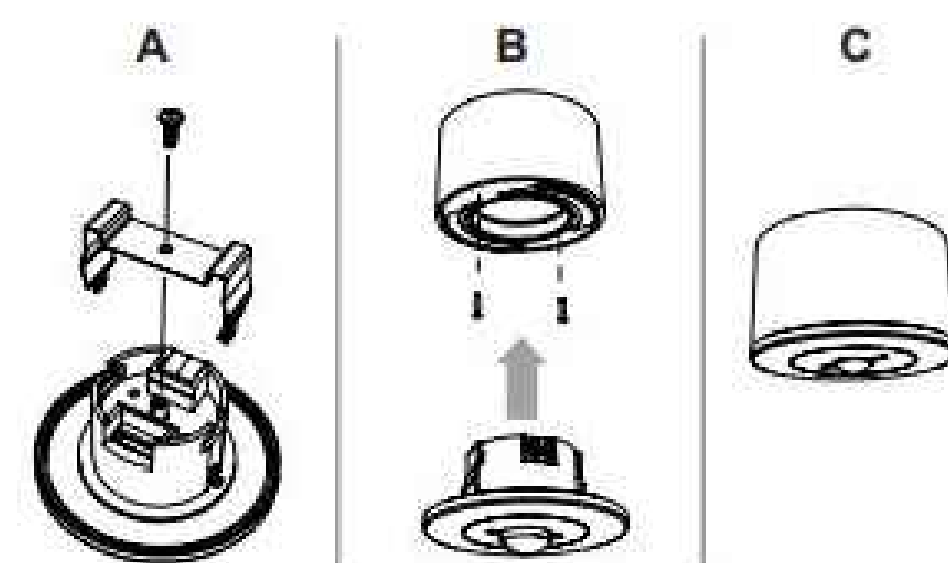

INFÄLLT MONTAGE I APPARATDOSA

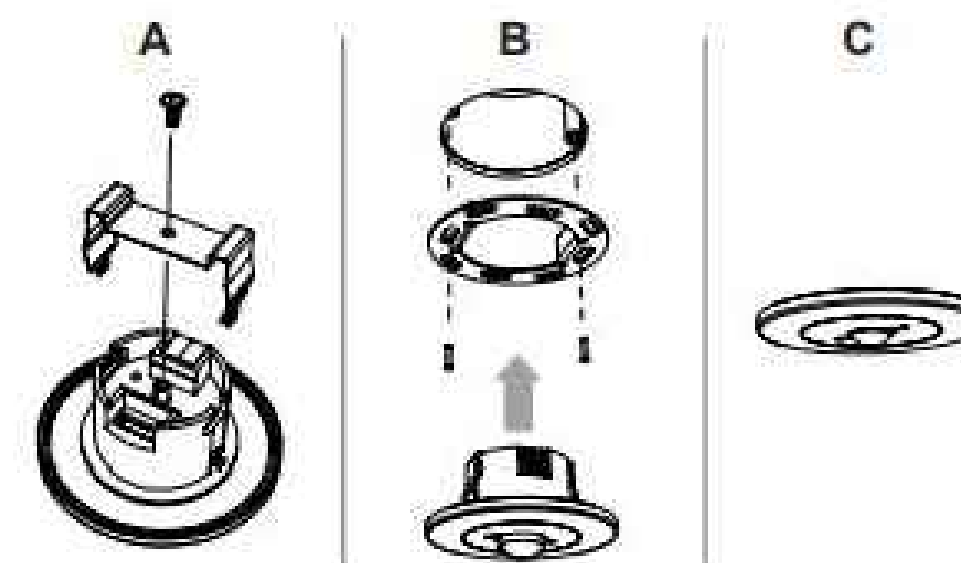

PRINCIPRITNING
KONTORSRUM
ELECTRON

PRODUKT PD00E01KNX SKALA 1:20 / 1:40 DATUM 2022-09-01

STYRGROSSISTEN
AB

Adress och kontaktpgiffren:
Styrgrossisten AB
Stockholm, Vassegatan 7, 111 20
Orgnr: 559105-8838
Tel: 010-15 10 920
order@styrgrossisten.se