




Gavas dubbelgarage 65m²
Mått- och plintritning
Skala 1:100

Ammarnäsvägen
924 31 Sorsele

Tel: 0952-55010
E-Post: fritid@baseco.se

v1.0

Sida 1 av 2

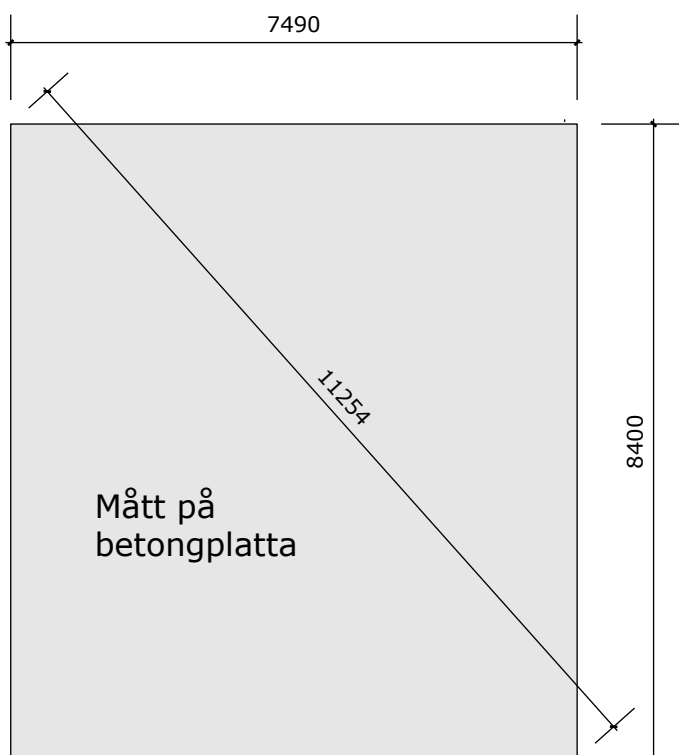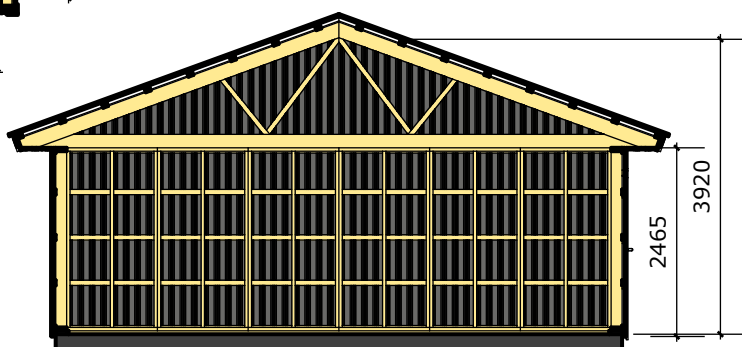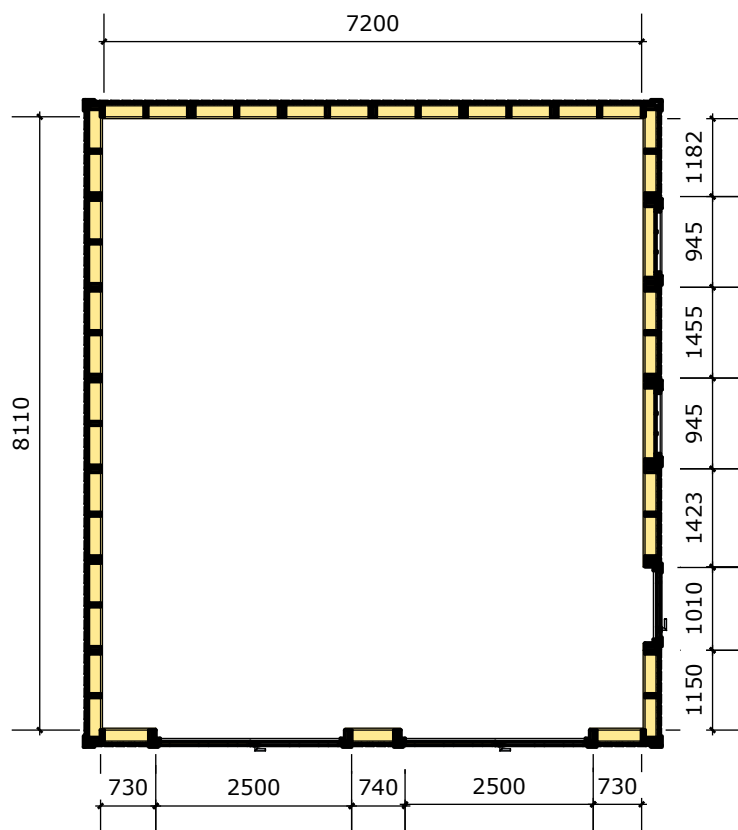

BASECO

Ammarnäsvägen
924 31 Sorsele

Tel: 0952-55010
E-Post: fritid@baseco.se

Gavas dubbelgarage 65m²
Mått- och plintritning
Skala 1:100

v1.0

Sida 2 av 2