

## Hemsjön attefallshus 30m<sup>2</sup>




Mått- och plintritning  
Skala 1:100

v1.0

Sida 1 av 2

Ammarnäsvägen  
924 31 Sorsele

Tel: 0952-55010  
E-Post: fritid@baseco.se

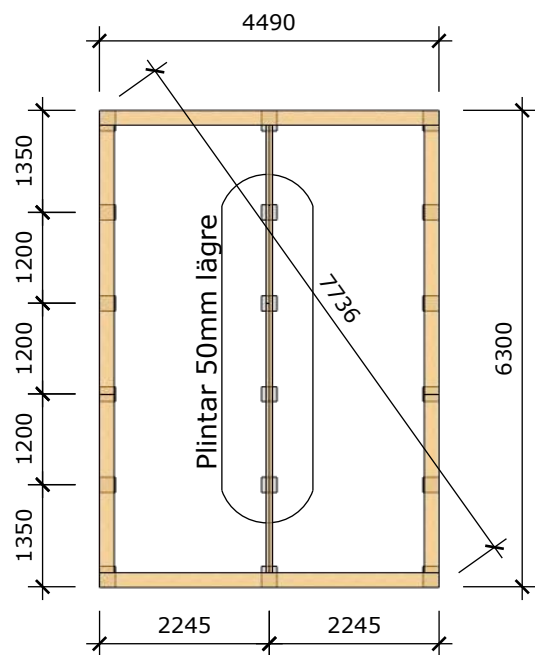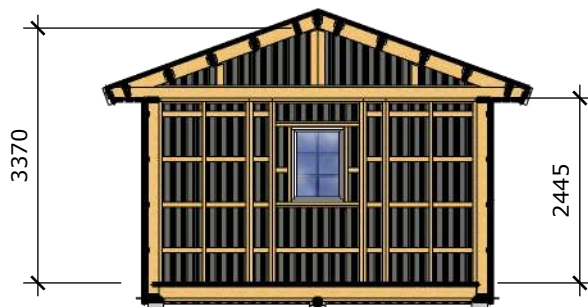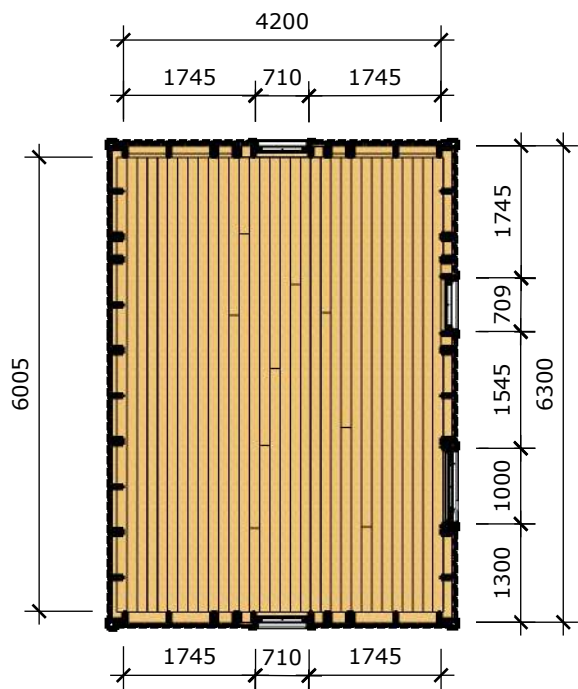

**BASECO**

**Hemsjön attefallshus 30m<sup>2</sup>**

Mått- och plintritning  
Skala 1:100

v1.0

Sida 2 av 2

Ammarnäsvägen  
924 31 Sorsele

Tel: 0952-55010  
E-Post: fritid@baseco.se