

## Fjällnäs 25m<sup>2</sup>





Mått- och plinritning  
Skala 1:100

Ammarnäsvägen  
924 31 Sorsele

Tel: 0952-55010  
E-Post: fritid@baseco.se

v1.2

Sida 1 av 2

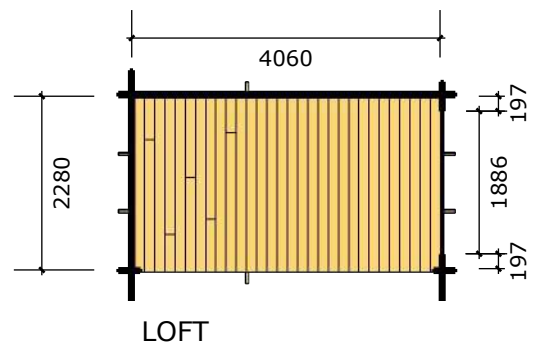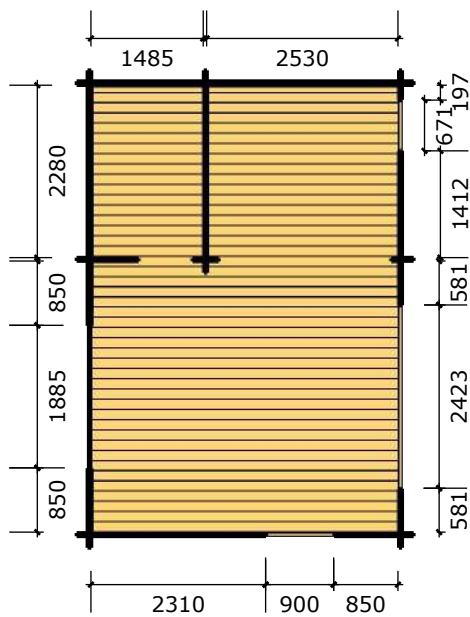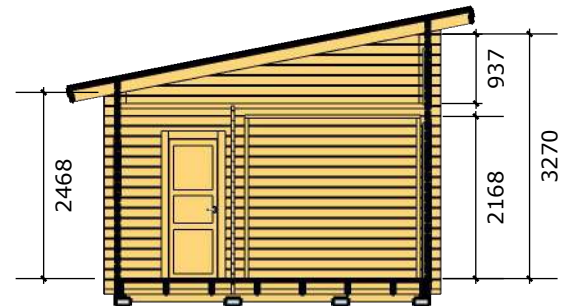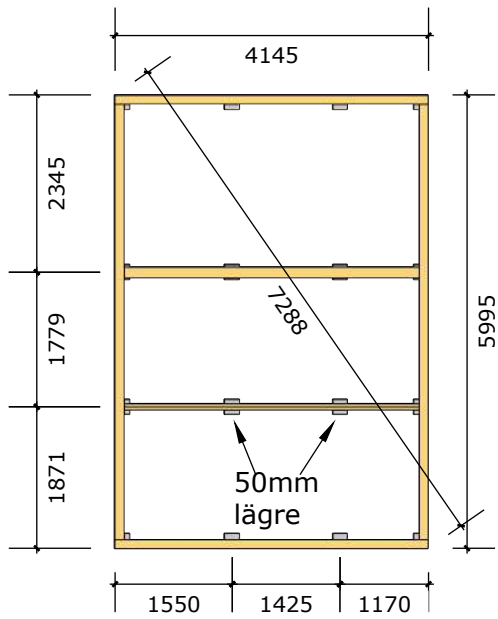

**Fjällnäs 25m2**  
Mått- och plintritning  
Skala 1:100

Ammarnäsvägen  
924 31 Sorsele

Tel: 0952-55010  
E-Post: fritid@baseco.se

v1.2

Sida 2 av 2